



**CÂMARA MUNICIPAL DE ALFENAS  
ESTADO DE MINAS GERAIS**

**FORMULÁRIO PARA PESQUISA DE PREÇO DOS ITENS A SEREM APROVADOS**

FORNECEDOR: Flor da Primavera Ltda - ME

Endereço.....: Rodovia BR 491 km 187 \_\_\_\_\_  
 CEP.....: 37130-000 \_\_\_\_\_ Município.....: Alfenas \_\_\_\_\_  
 Telefone.....: (35)99802-5355 \_\_\_\_\_ Fax.....: \_\_\_\_\_  
 CNPJ.....: 125352050001-50 \_\_\_\_\_ Inscrição estadual.....: 001.661048.0087 \_\_\_\_\_

DESCRIÇÃO	UNIDADE	QUANTI- DADE	Valor Unitário R\$	VALOR TOTAL R\$
Serviço de revitalização do jardim de entrada da Câmara Municipal (limpeza, poda de plantas existentes, recuperação do gramado, fertilização e criação e novos canteiros).	Unidade	01	12.871,00	12.871,00
Serviço mensal de manutenção do jardim	Unidade	12	525,00	6.300,00

**OBS.:** Deverá ser elaborado um projeto com imagem de como ficará o jardim no qual deverá constar também os nomes e quantidades das plantas a serem utilizadas em novos canteiros.

**TOTAL DA PROPOSTA:** R\$ (19.171,00) dezenove mil cento e setenta e um reais.















Condições de pagamento: depósito em conta



Prazo de entrega.....: 20 dias  
 Garantia.....: 30 dias  
 Assistência técnica.....: 1 ano  
 Validade da proposta.....: 60 dias

*Alfonso Guerra*  
 12 535 20510001-50  
 INSC. EST. 001.661048.00-87  
 FLOR DA PRIMAVERA LTDA. - ME  
 Rodovia Alfenas / Paraguaçu, sh - lot 11 - Zona Rural  
 CEP 37130-000 - ALFENAS-MG  
 Alfonso Letice Guerra  
 Eng. Agrônomo  
 CREA 74969


Assinatura e carimbo do CNPJ da empresa

Alfenas, 12 setembro de 2022

LEGENDA			
NÚMERO	SÍMBOLO	ESPECIE PLANTA	QUANTIDADE
1		Pitangueira	1
2		Bastão do Imperador	3
3		Guaimbé	10
4		Cicas Revoluta	3
5		Mini Pitanga	2
6		Acerola	1
7		Drascena Baby	10
8		Buxinho Bola Grande	3
9		Dionela	120
10		Filodendo Cascata	6
11		Lambari Zebra	12
12		Gardênia	10
13		Clorofito	6
14		Jasmim Manga	1

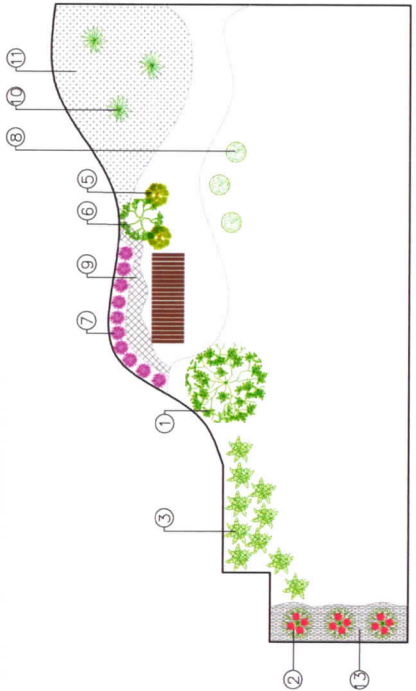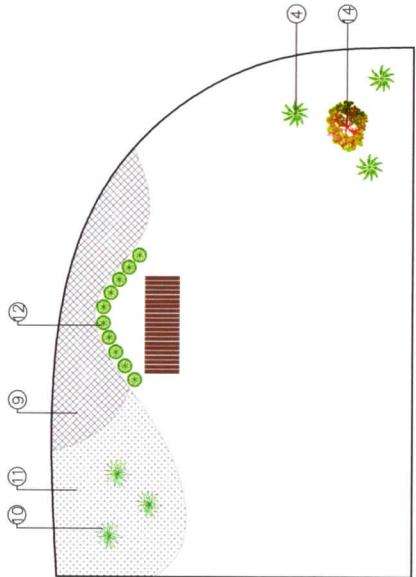

PLANTA BAIXA ESPECIFICAÇÃO  
ESCALA 1/100

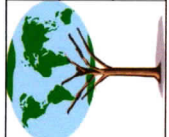

TÍTULO: Projeto Paisagístico  
 ASSUNTO: Planta Baixa Paisagismo  
 ESCALAS: 1:100

AUTOR: Alison Leite Guerra  
 CLIENTE: Câmara Municipal de Alagoinhas  
 REVISOR: Flor da Primavera





CÂMARA MUNICIPAL DE ALFENAS  
ESTADO DE MINAS GERAIS



FORMULÁRIO PARA PESQUISA DE PREÇO DOS ITENS A SEREM APROVADOS

FORNECEDOR: COMÉRCIO, ORGANIZAÇÃO DE EVENTOS E SERVIÇOS LTDA ME

Endereço.....: Avenida Prefeito Aristίδes de Souza, 518 - Jardim Aeroporto  
CEP.....: 37130-766 Município Alfenas  
Telefone.....: 3291 7276 – 9 88802569 Fax.....: \_\_\_\_\_  
CNPJ.....: 05.395.426.0001-05 Inscrição estadual:

DESCRIÇÃO	UNIDADE	QUANTI- DADE	Valor Unitário R\$	VALOR TOTAL R\$
<p>Serviço de revitalização do jardim de entrada da Câmara Municipal (limpeza, poda de plantas existentes, recuperação do gramado, fertilização e criação e novos canteiros). <b>Área Estimada de 200 metros quadrados</b></p> <p><b>Etapa 1 - Reabilitação</b></p> <p>Limpeza e desbaste das plantas existentes Poda de rejuvenescimento Recuperação do gramado existente Fertilizações de fundo e de cobertura Trabalhos de corte Mobilizações de solo Descompactação do solo Nivelação dos canteiros antigos Criação de canteiros novos Abertura das covas novas com adubação Drenagem pluvial</p> <p><b>Etapa 2</b></p> <p>Plantio de espécies novas Cobertura com materiais residuais</p> <p><b>Etapa 3</b></p> <p>Manutenção com reposição por doze meses</p> <p><b>Plantas novas que serão inseridas no projeto paisagístico</b></p> <p><b>Lado Direito</b></p> <ol style="list-style-type: none"><li>1. Azaléias pink</li><li>2. ixora laranja</li><li>3. ixora vermelha</li><li>4. impatiens</li><li>5. agapantus azul</li><li>6. verbenas</li><li>7. cinerária marítima</li></ol>				



FORMULÁRIO PARA PESQUISA DE PREÇO DOS ITENS A SEREM APROVADOS

8. ixora vermelha 9. cascas de pinus e seixos rolados 10. pedras de café				
<b>Lado Esquerdo</b> 1. Ixora vermelha 2. Azaléias pink 3. Ixora laranja 4. Lavanda 5. Dracena pleomele 6. Lantana amarelas 7. Penta vermelha e pink 8. Cinerária marítima 9. Argila expandida e cascas de pinus 10. Pedras de café				
Serviço mensal de manutenção do jardim			14.730,00 650,00	14.730,0 7.800,0

OBS.: Deverá ser elaborado um projeto com imagem de como ficará o jardim no qual deverá constar também os nomes e quantidades das plantas a serem utilizadas em novos canteiros.

**EM ANEXO O PROJETO EM 3D**

**TOTAL DA PROPOSTA:** R\$22.530,00 (Vinte e dois mil, quinhentos e trinta reais)

Condições de pagamento: 50% no fechamento e 50% na entrega do jardim do valor do projeto apresentado  
12 parcelas de R\$650,00 (seiscentos e cinquenta reais) mensais para um ano de manutenção do jardim.

Prazo de entrega.....: 21 dias úteis

Garantia.....: todas as plantas e serviços terão uma garantia de três meses com reposição

Assistência técnica.....:três meses

Validade da proposta,,,,,,,:30 de setembro de 2022



**CÂMARA MUNICIPAL DE ALFENAS**  
**ESTADO DE MINAS GERAIS**



**FORMULÁRIO PARA PESQUISA DE PREÇO DOS ITENS A SEREM APROVADOS**

Assinatura e carimbo do CNPJ

Alfenas, 15 de Setembro de 2022



**Decor**  
Ambientações e Buffet



## **PROPOSTA COMERCIAL PAISAGISMO**

### **JARDIM DA CAMARA MUNICIPAL DE ALFENAS**

### **ÁREA ESTIMATIMADA DE 200 QUADRADOS**

#### **Etapa 1 - Reabilitação**

- ✓ Limpeza e desbaste das plantas existentes
- ✓ Poda de rejuvenescimento
- ✓ Recuperação do gramado existente
- ✓ Fertilizações de fundo e de cobertura
- ✓ Trabalhos de corte
- ✓ Mobilizações de solo
- ✓ Descompactação do solo
- ✓ Nivelção dos canteiros antigos
- ✓ Criação de canteiros novos
- ✓ Abertura das covas novas com adubação
- ✓ Drenagem pluvial

#### **Etapa 2**

- ✓ Plantio de espécies novas
- ✓ Cobertura com materiais residuais

#### **Etapa 3**

- ✓ Manutenção com reposição por três meses


Tempo estimado para execução e entrega do projeto é de 21 dias corridos à contar do início

Valor desta prestação de serviços R\$16.680,00


Alfenas, 21 de Julho de 2022.

**DECOR AMBIENTAÇÕES E BUFFET**  
**Rua Joaquim Lázaro Gomes, 141 Jardim Aeroporto**  
**Contato (35) 9 8880 2569**




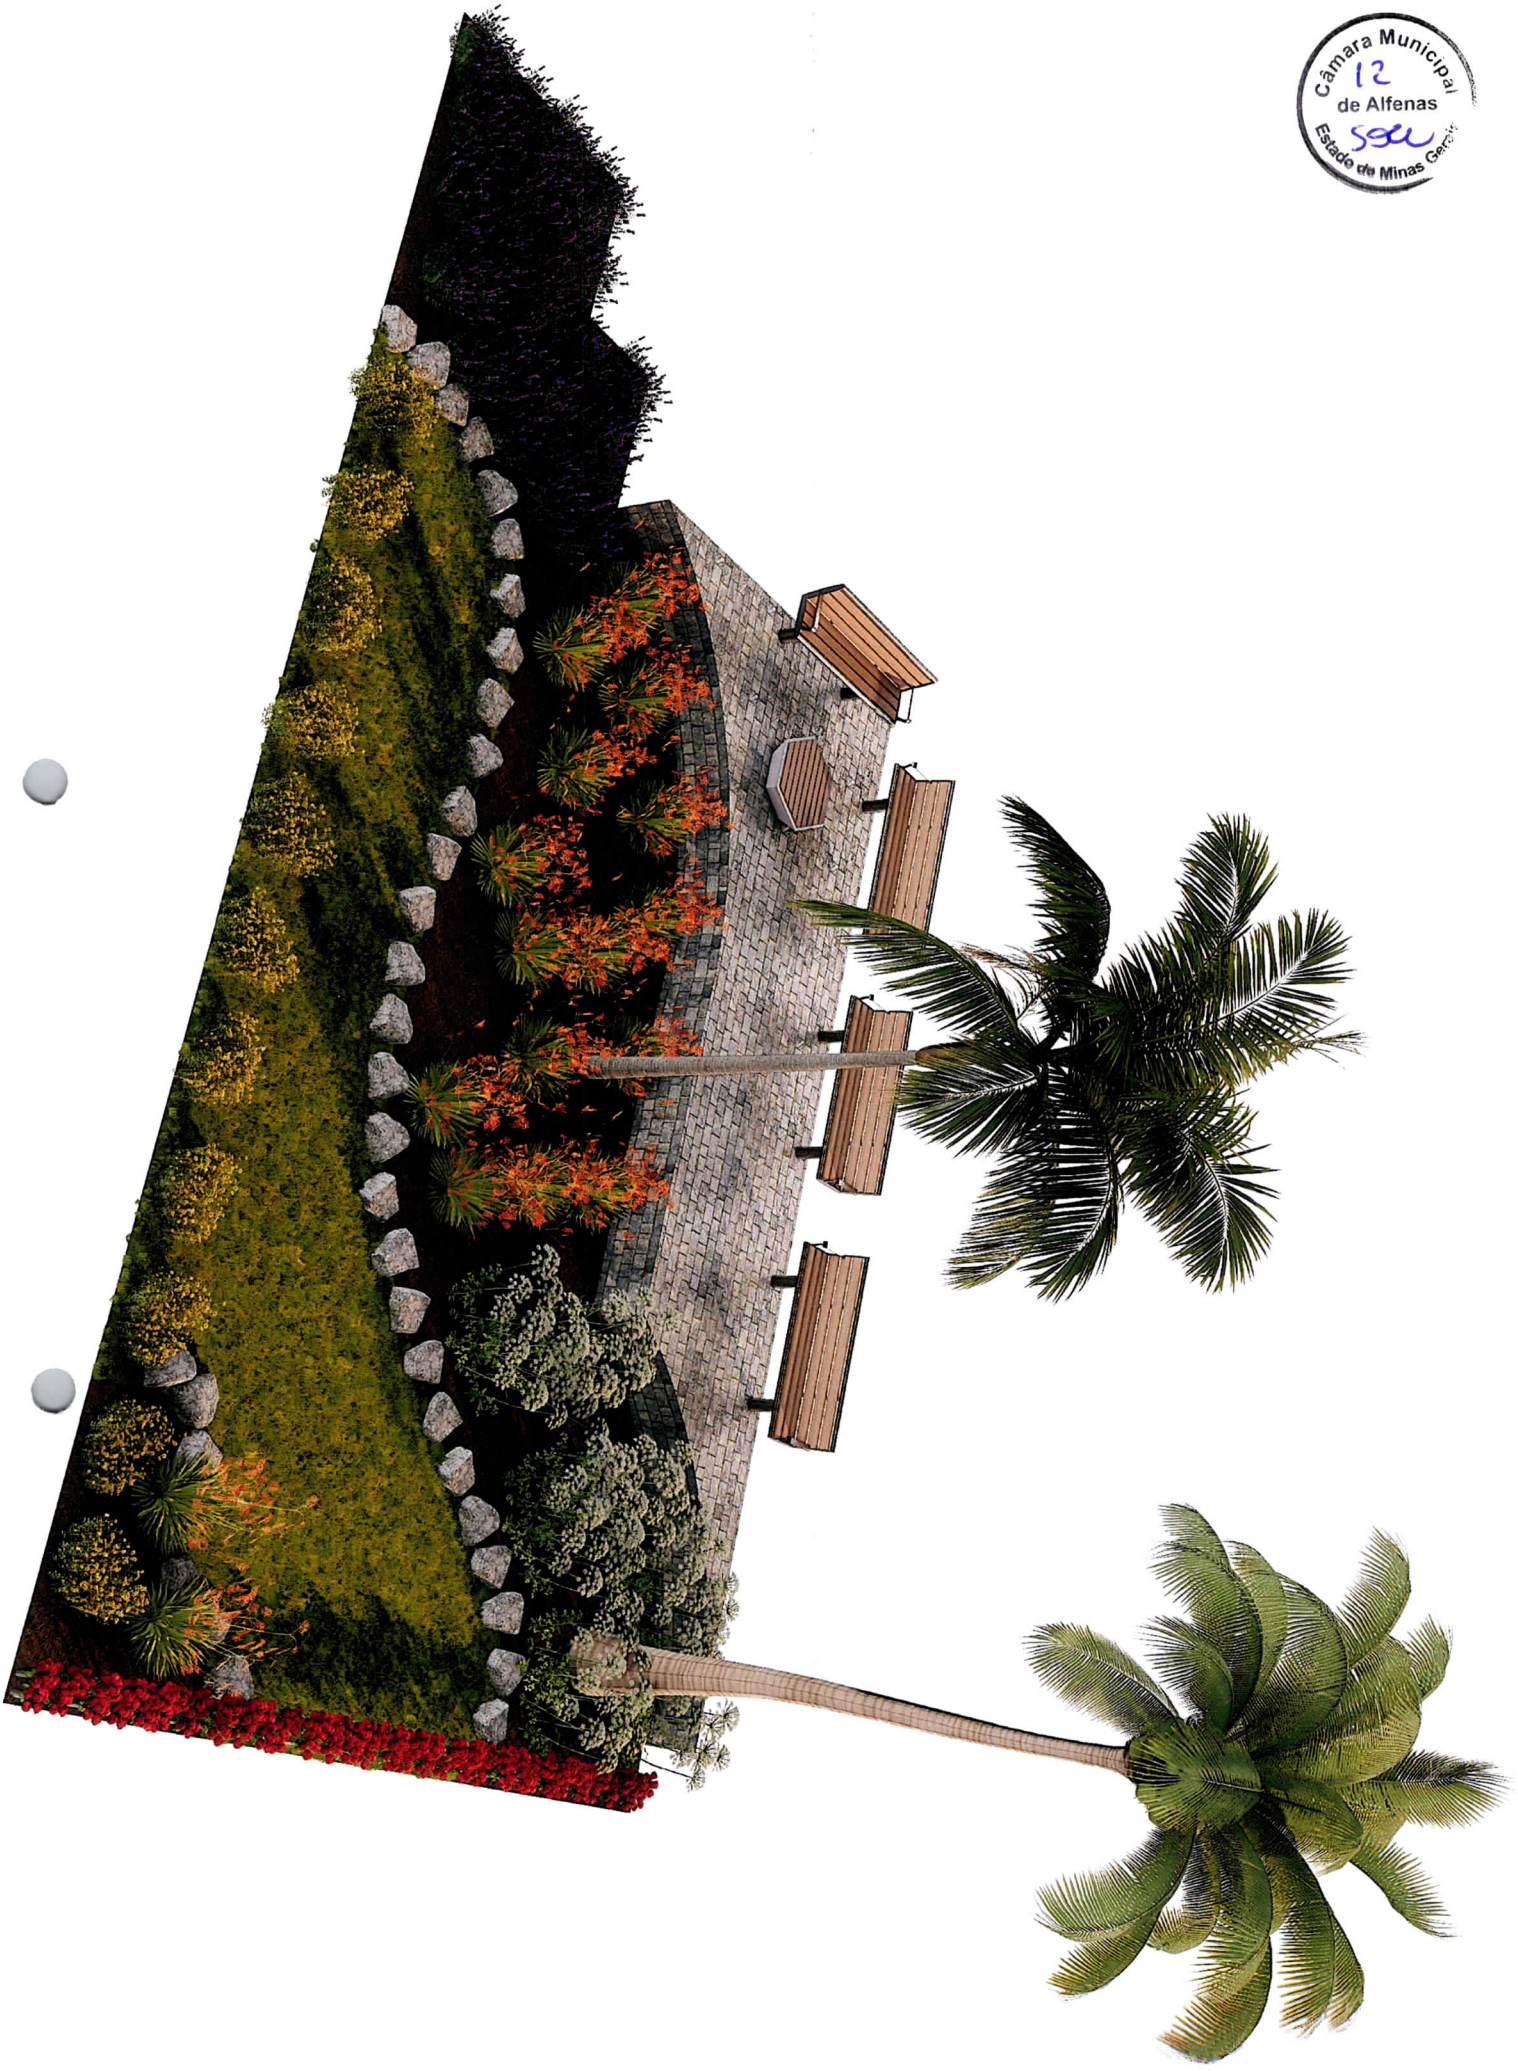



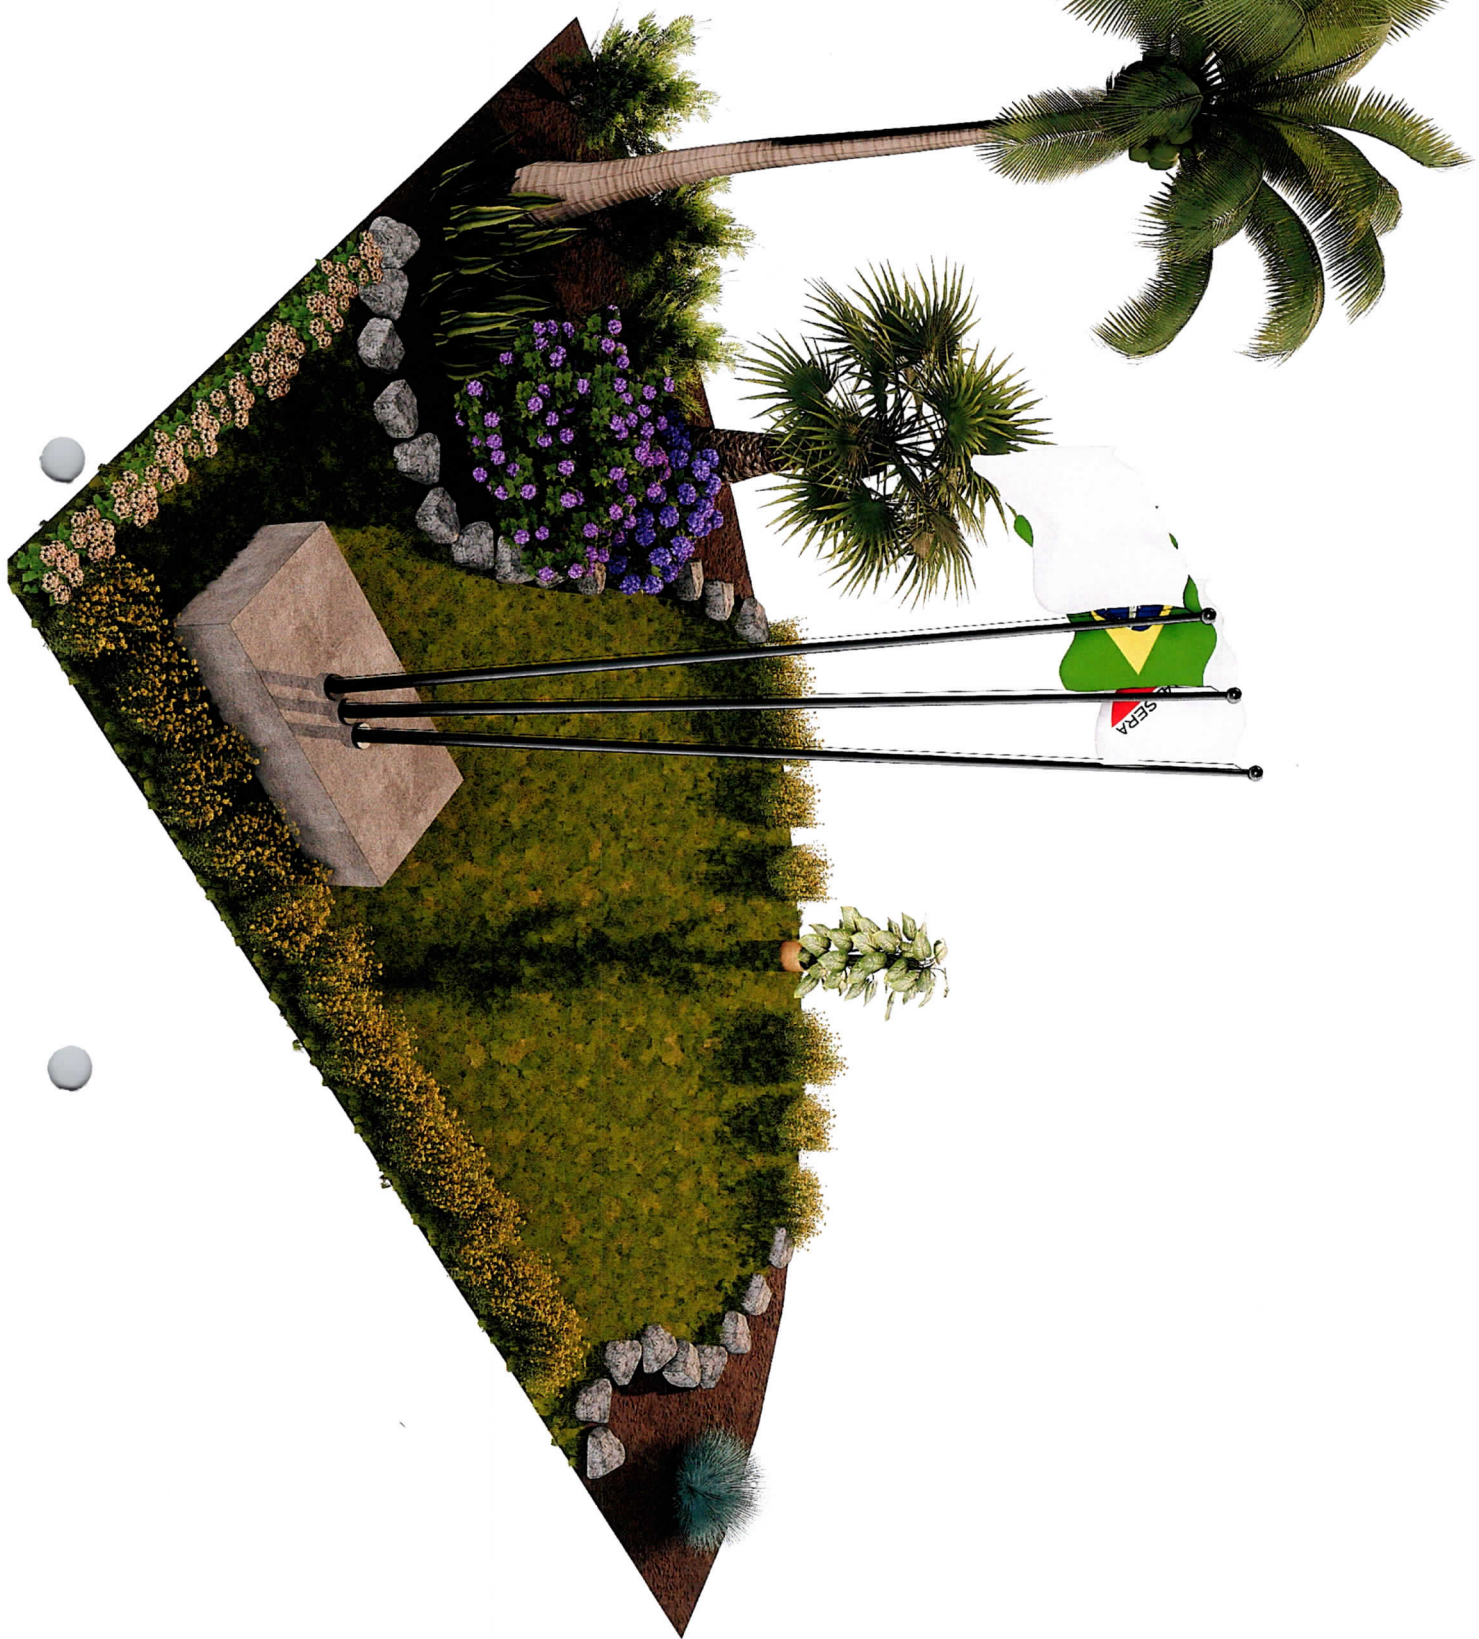




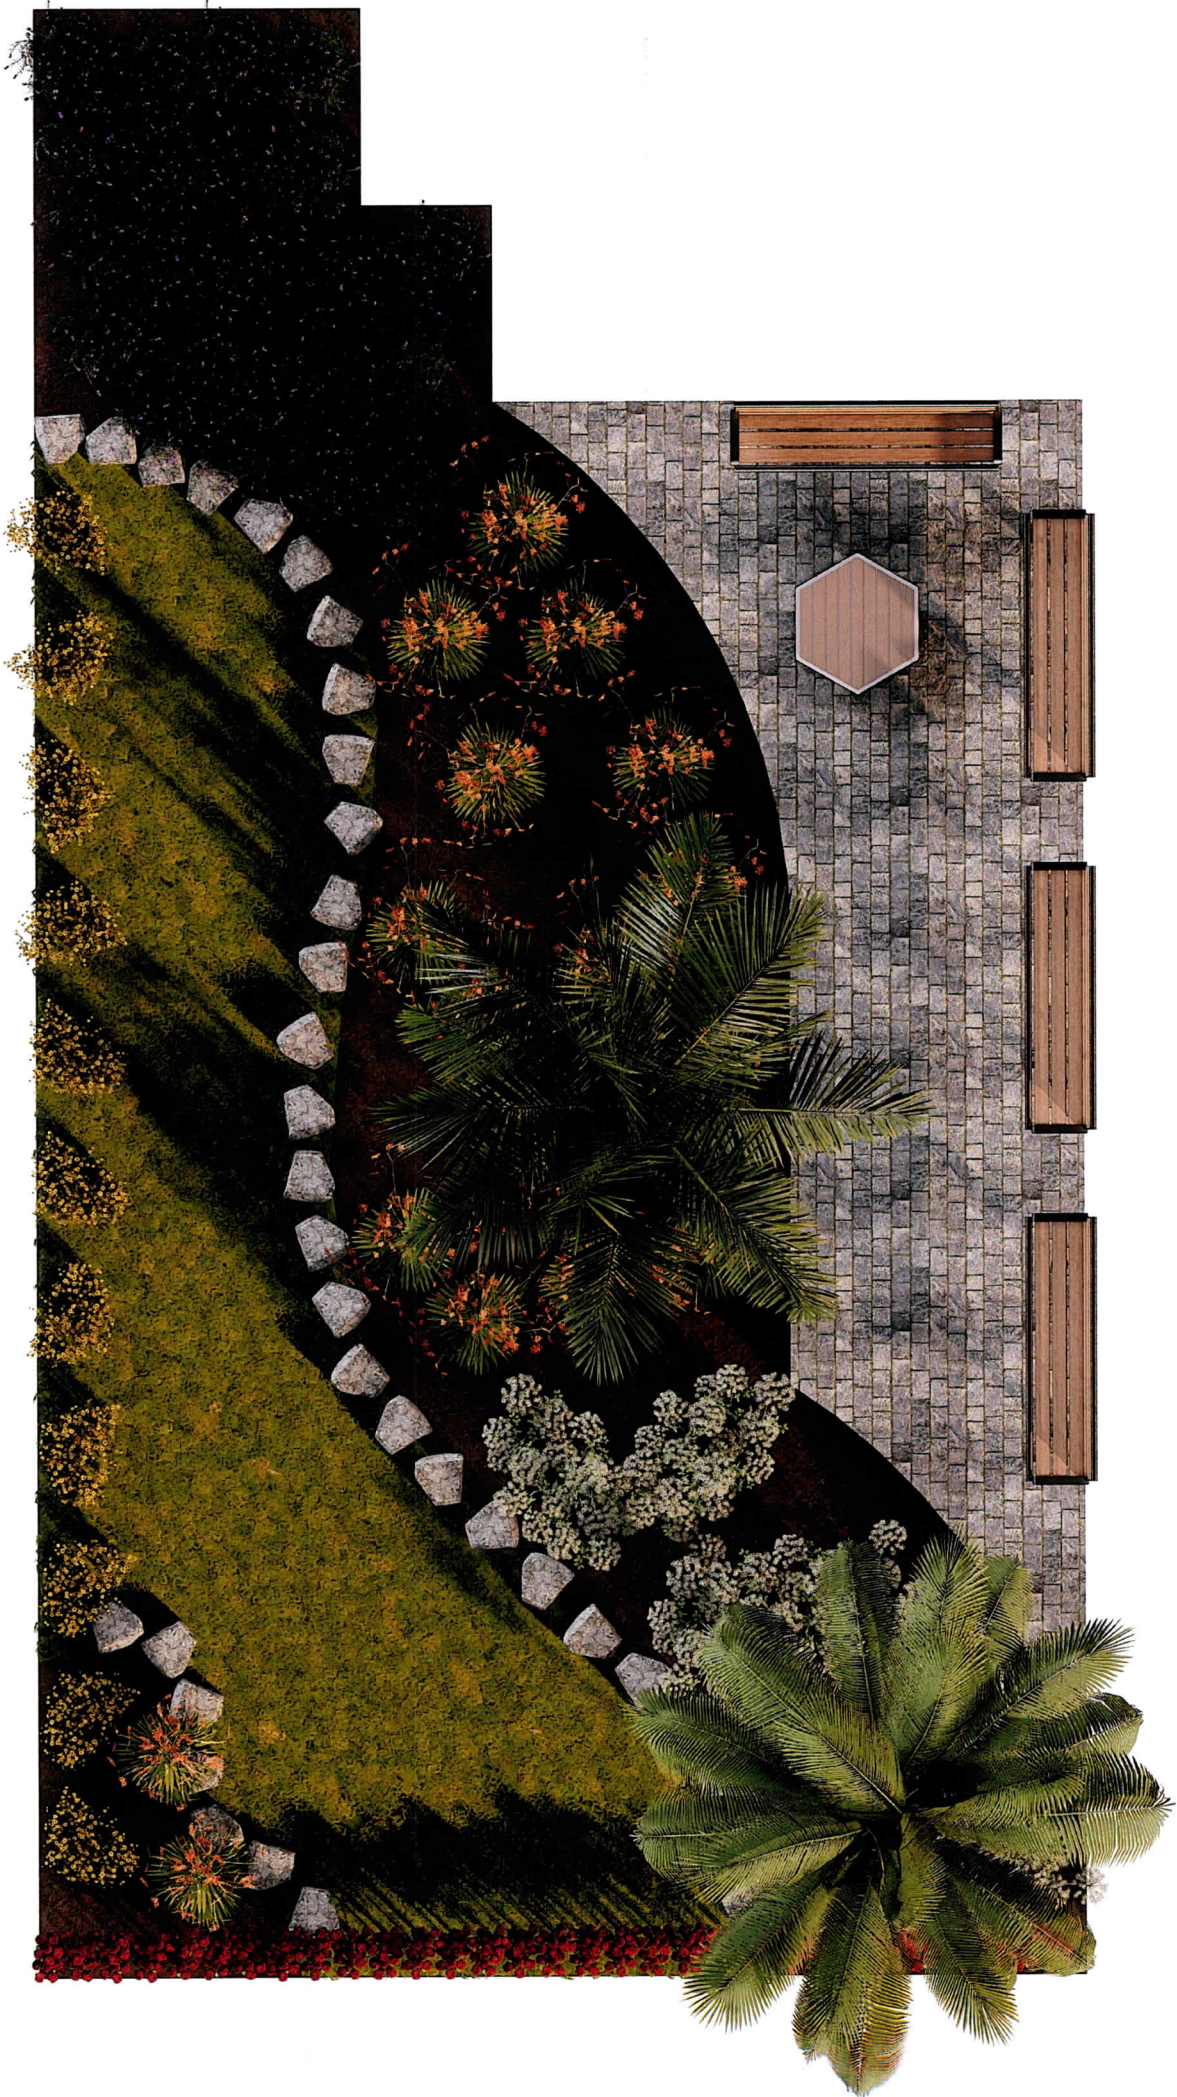



CÂMARA MUNICIPAL DE ALFENAS  
ESTADO DE MINAS GERAIS

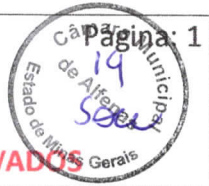

FORMULÁRIO PARA PESQUISA DE PREÇO DOS ITENS A SEREM APROVADOS

FORNECEDOR: REFLORESCEA FLORES E PLANTAS

Endereço.....: AVENIDA JOVINO FERNANDES SALLES, 869  
CEP.....: 37133 - 690 Município.....: ALFENAS  
Telefone.....: (35)99902-5999 Fax.....:  
CNPJ.....: 43 494 726/0001-30 Inscrição estadual.....: 004146123.00-12

DESCRIÇÃO	UNIDADE	QUANTI- DADE	Valor Unitário R\$	VALOR TOTAL R\$
Serviço de revitalização do jardim de entrada da Câmara Municipal (limpeza, poda de plantas existentes, recuperação do gramado, fertilização e criação e novos canteiros).	Unidade	01	18.500,00	18500,00
Serviço mensal de manutenção do jardim	Unidade	12	1400,00	16800,00

OBS.: Deverá ser elaborado um projeto com imagem de como ficará o jardim no qual deverá constar também os nomes e quantidades das plantas a serem utilizadas em novos canteiros.

TOTAL DA PROPOSTA: R\$ ( 35.300,00 ) trinta e cinco mil e trezentos reais

Condições de pagamento: mensal

Prazo de entrega.....: imediato

Garantia.....: do mesmo

Assistência técnica.....: do mesmo

Validade da proposta.....: 10 dias

Ana Paula Pereira Alves

Assinatura e carimbo do CNPJ da empresa

Alfenas, 12 de setembro de 2022