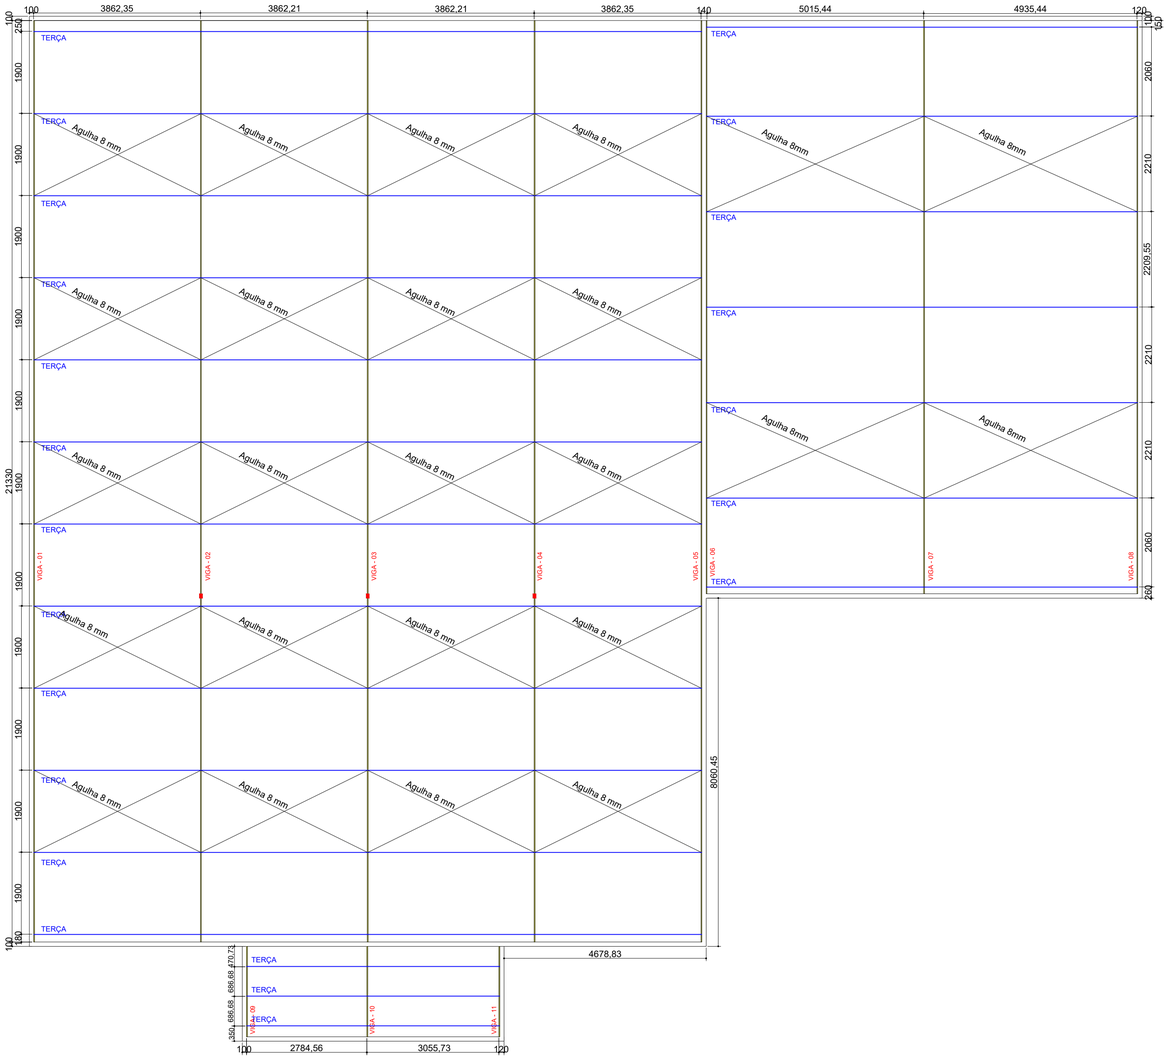

1 Estrutural
ESCALA 1:1000

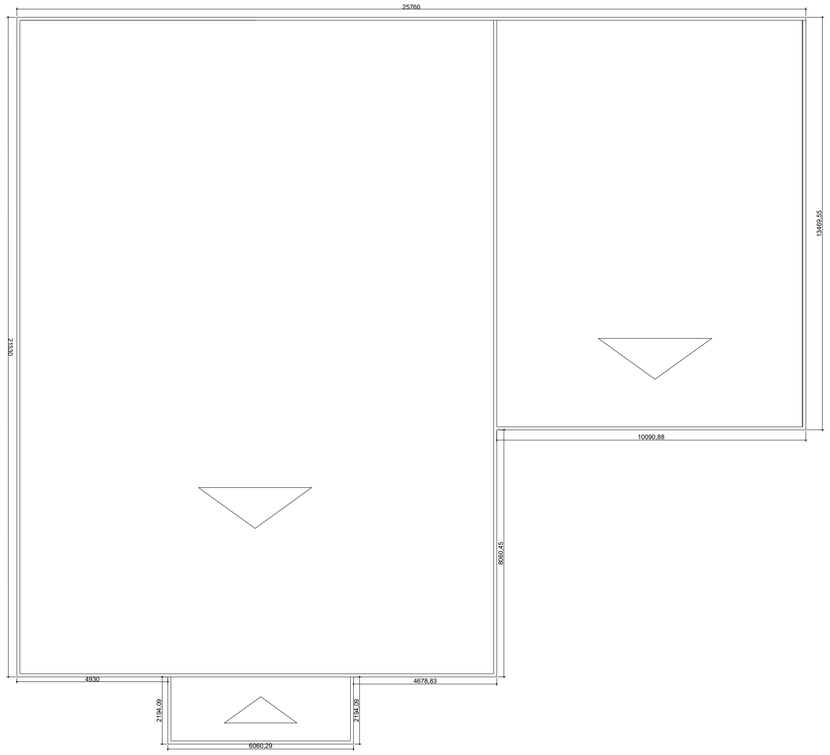

2 Cobertura
ESCALA 1:1000

Notas:

Cobetura feita em estrutura metálica , com telha trapezoidal e utilizando perfis em U simples de encaixe e perfis em U enrijecidos . Desse modo, cobrindo toda a área do plenário e demais salas auxiliares. Ademais, para a fabricação das tesouras as medidas devem ser conferidas inloco, para melhor desenvolvimento.

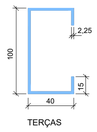

TERÇAS

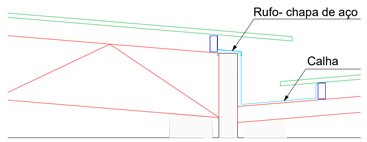

Det - A

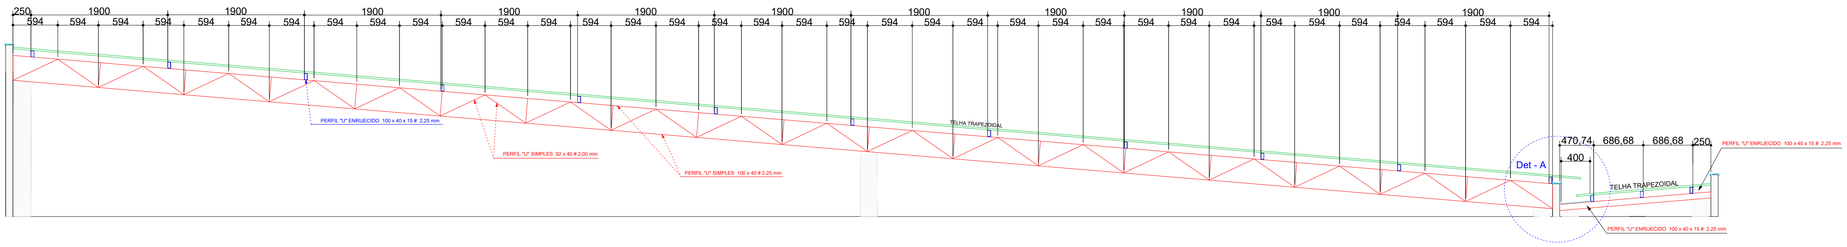

3 Corte
ESCALA 1:1000

PROJETARY

ENGENHARIA E SEGURANÇA DO TRABALHO

TEL. (35) 98851-7600 (35) 99246-1031
RUA AMÉLIO DA SILVA GOMES, 126 - ALFENAS/MG
PROJETARY.CIVIL@GMAIL.COM

Projeto de Cobertura
(Câmara Municipal de Alfenas/MG)

ENDEREÇO DA OBRA:
PRAÇA FAUSTO MONTEIRO, 85, ALFENAS/MG

QUADRA:
LOTE:

PROPRIETÁRIO:
CÂMARA MUNICIPAL DE ALFENAS
CNPJ - 18 243 220/0001-01

PROJETOS
ALISON M.B. ROCHA
CREA-212959/D

PROPRIETÁRIO
CÂMARA MUNICIPAL DE ALFENAS

SITUAÇÃO:

ÁREAS:
COBERTURA

TX PERMEABILIDADE:

TX OCUPAÇÃO:

COEF. DE APROVEITAMENTO:

Nº DE PAVIMENTOS: 4

Nº DE UNIDADES: 1

PREFEITURA:

CREA:

INSS:

OUTROS:

PROJ.: CRISTIANO G. CASTILHO

DATA: 03/08/2022

ESC: IND. EM PROJETO

FOLHA: 01/01